


Կայանատեղիի երկրորդ հարկում նախատեսվող այգի
Park planned on the second floor of the Parking lot

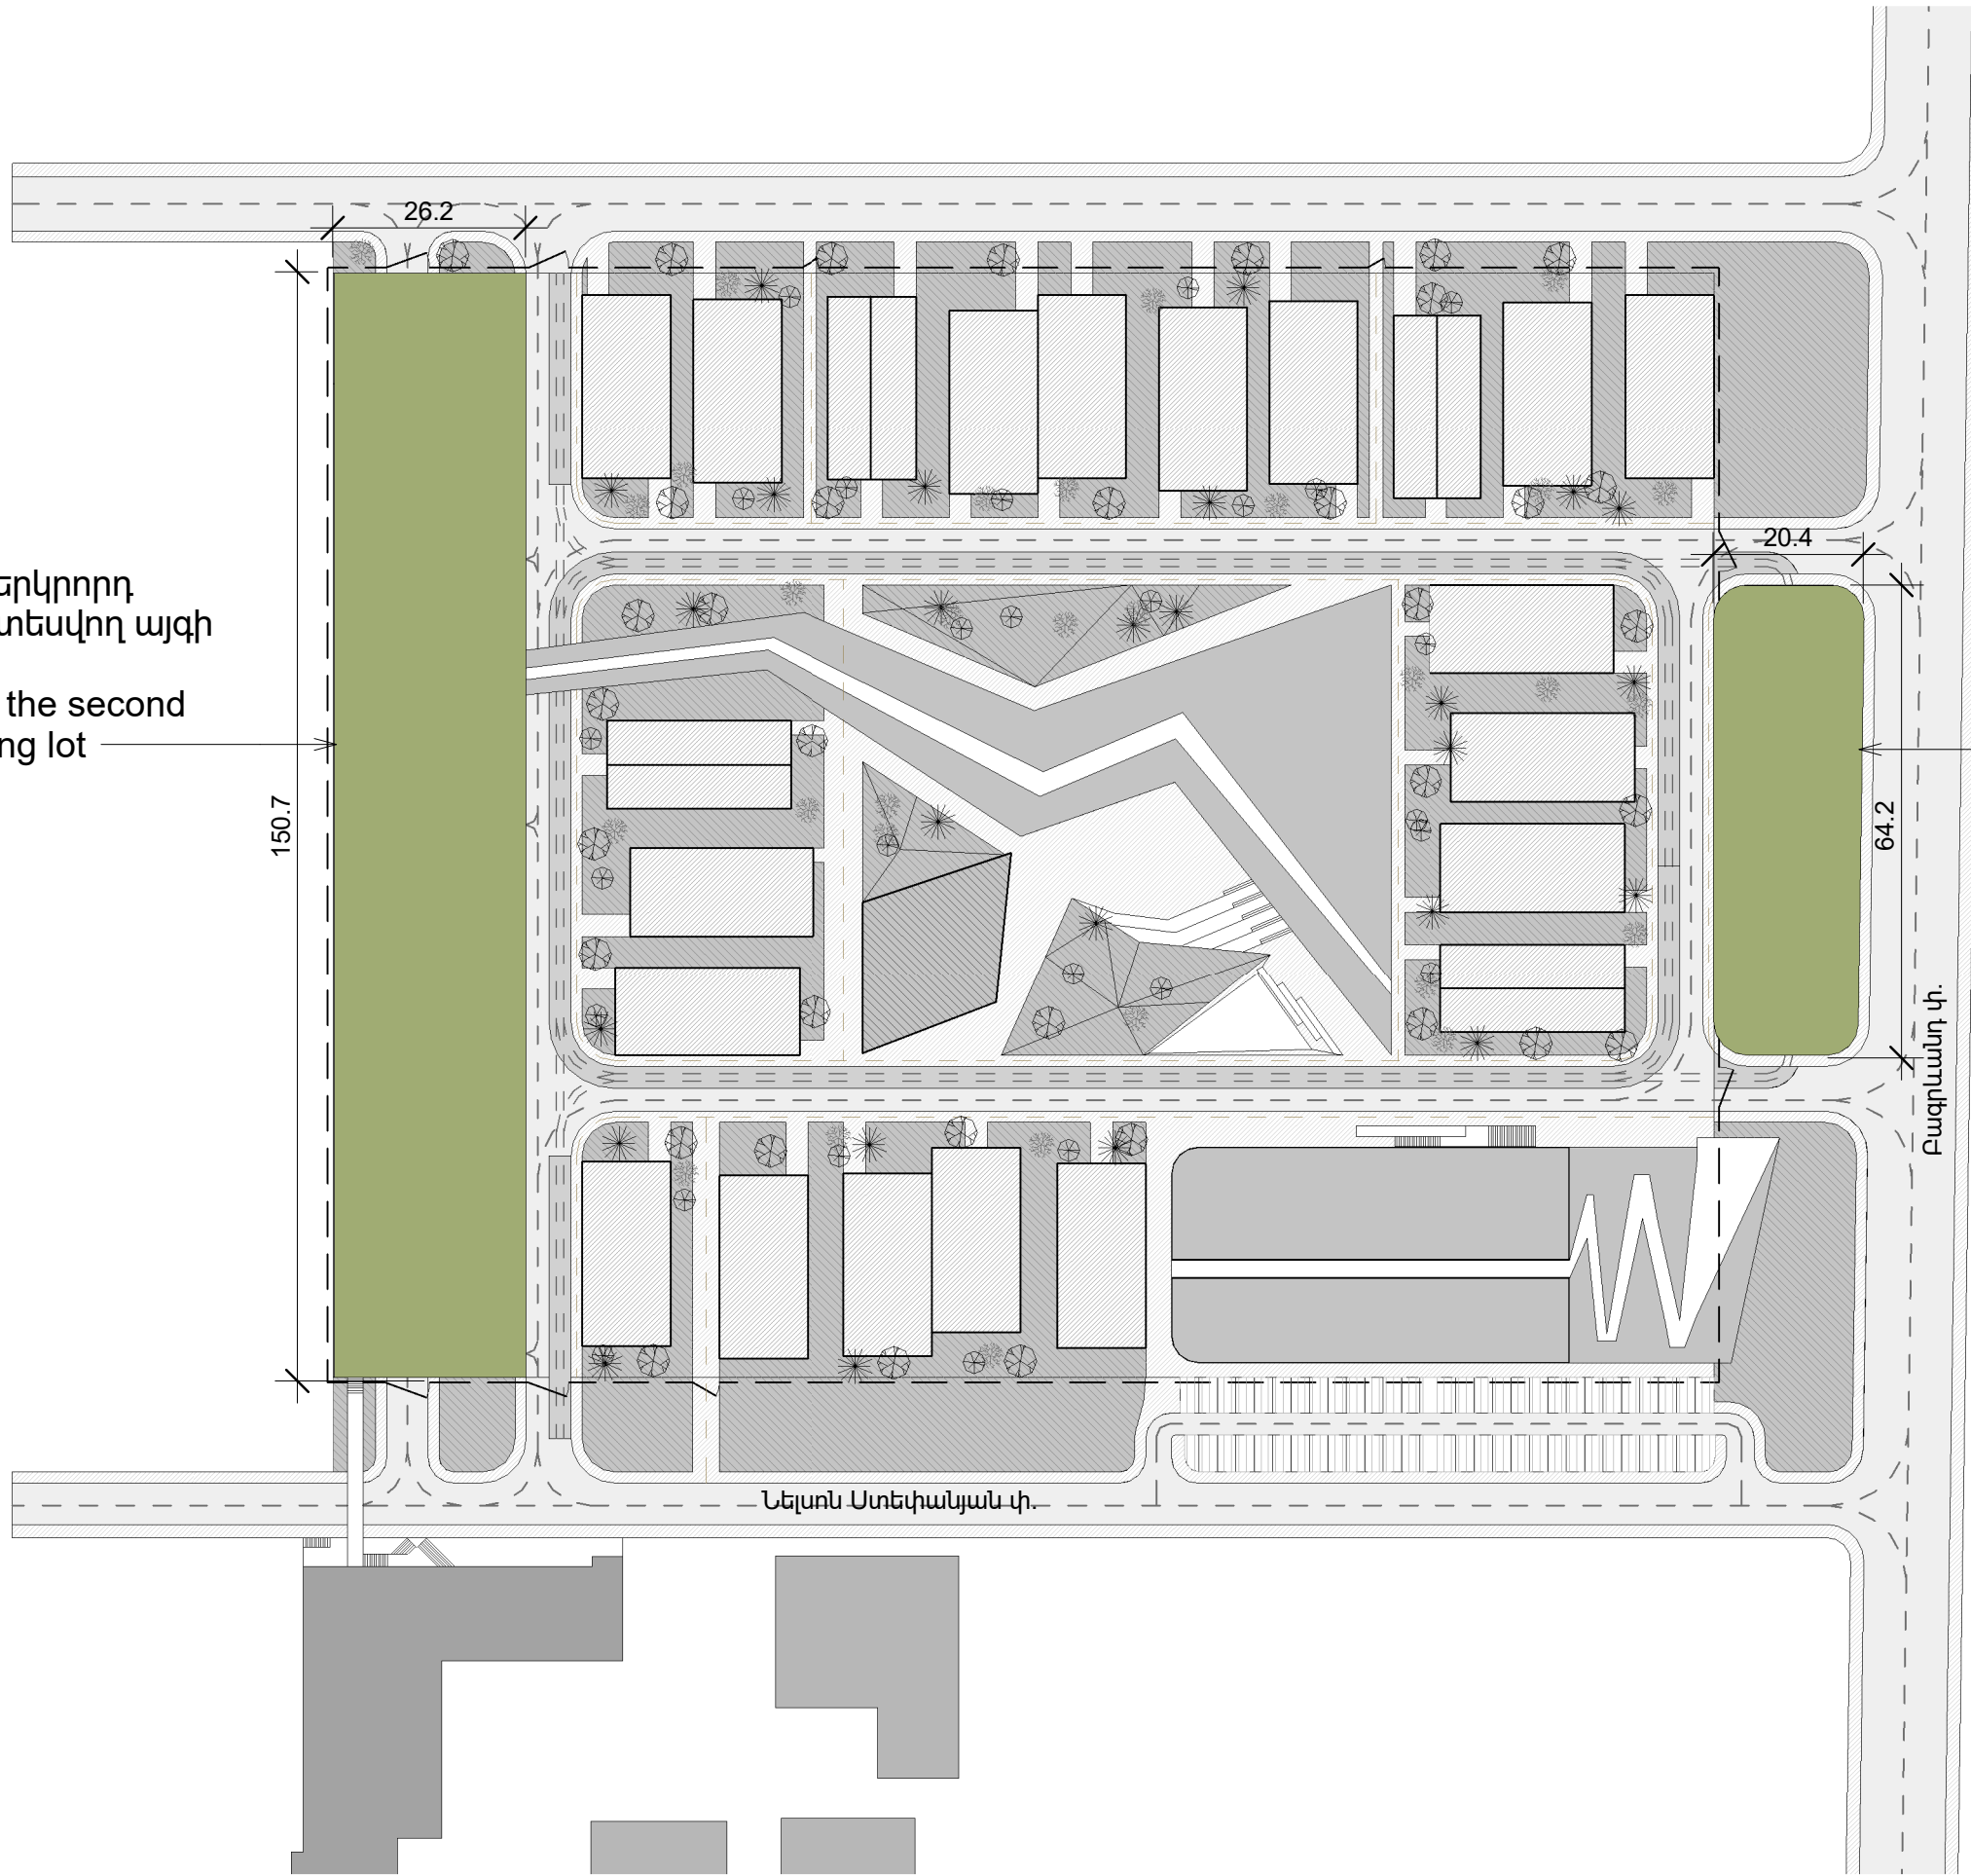

Գլխավոր մուտքին հարող հարթակ
Platform at the main Entrance