

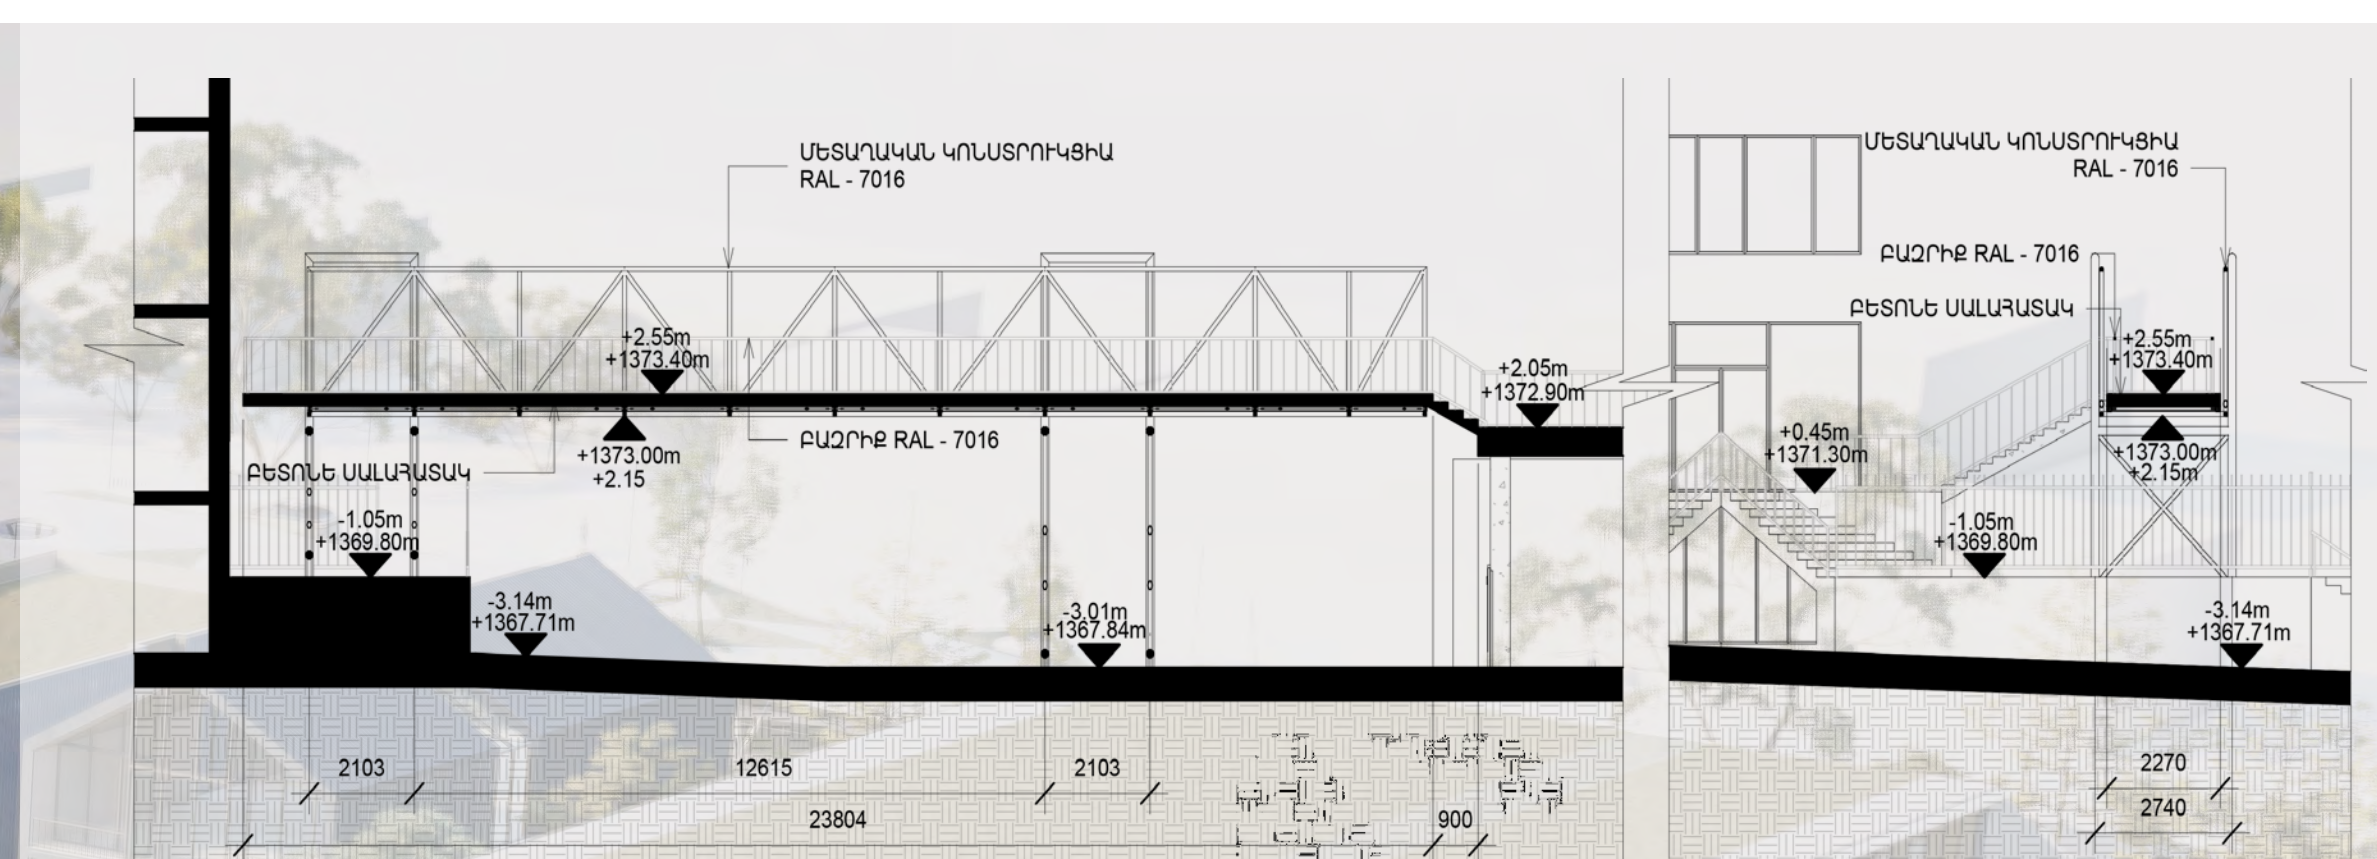


ԿԻՐ ԵՐԱՐԱՆԱԿԱՆ ՀԱՆՐԱՅ
ԴՈՒՄԱՎԱՅՆ
ՏՐԱՆՑՈՐԱՆՈՒՎԱՅ

24704

150000

+2.55m
+1372.80m
+2.41m
+2.05m
+1372.80m
+2.13m
+1369.72m
+2.05m
+1372.80m
+2.80m
+1373.65m
-2.03m
+1369.82m

[illegible]

ԿԱՍՈՒՐԶԻ ԿՏՐԱԾՔ

Մեյքուպ Մարտիրոսյանի փ.

Բաղնիկ

ՊԵՆԱԿՈՐ ՀԱՏԱԿԱԳԻԾ

ԳԼԽԱԿՈՐ ՀԱՏԱԿԱԳԻԾ



ԳԼԽԱԿՈՐ ՄՈՒՏՔԻՆ ՀԱՐՈՂ ՀԱՐԹԱԿԻ ՆԱԽԱԳԾԱՅԻՆ ԱՌԱՋԱՐԿ

